Вид 1

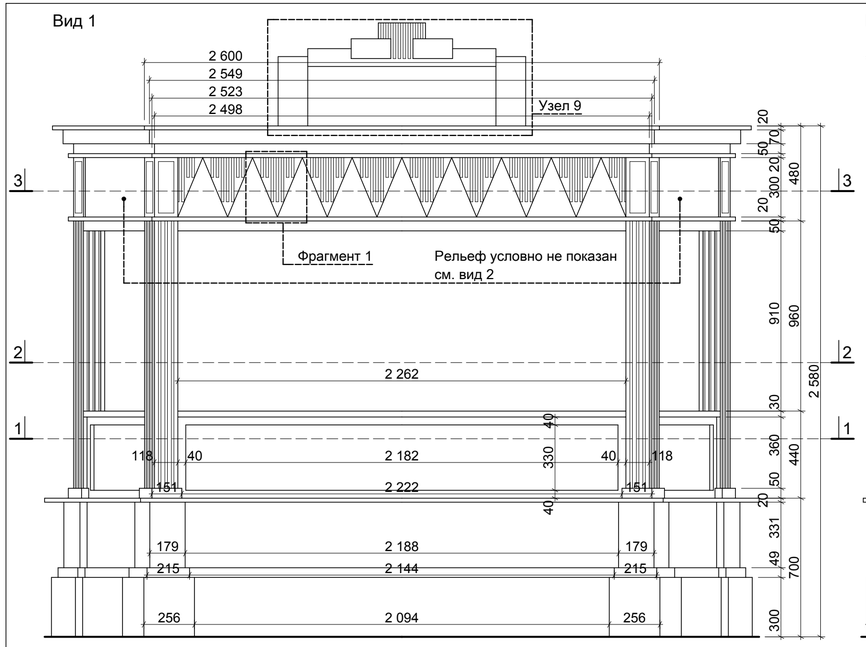

Вид 2

Схема разреза А-А

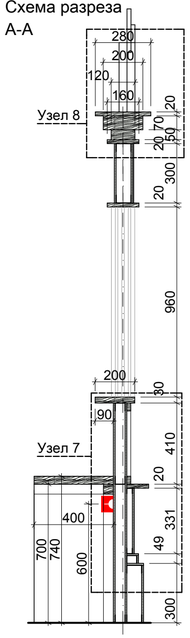

Узел 8

Узел 7

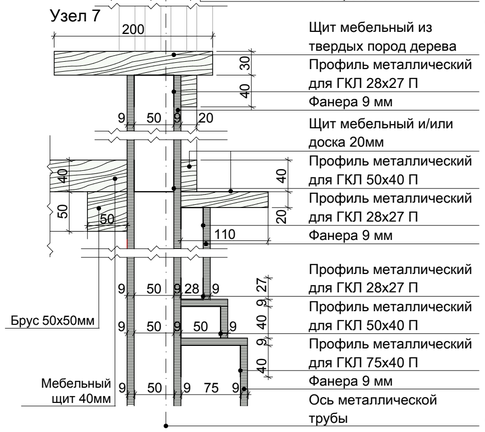

ПРИМЕЧАНИЯ:

1. Все размеры даны в миллиметрах.
2. Деревянные изделия крепятся к металлическим трубам саморезом со сверлом дерево-металл.
3. Стыки листов фанеры места крепления элементов стойки и дефекты деревянных деталей зашкурить и зашпатлевать перед окраской.
4. Деталь 1 из Узла 1 крепить по вертикали с шагом 300мм.
5. Мелкий погонажный материал заказать в багетной мастерской.
6. Требуется чётко соблюдать размеры указанные в чертеже.
7. Розетки устанавливаются в 2 группы по 5 штук с внутренней стороны ресепшена на высоте +600 от низа изделия. Размеры по розеткам даны до центров.
8. Рабочая документация предоставляется изготовителем.

Узел 9

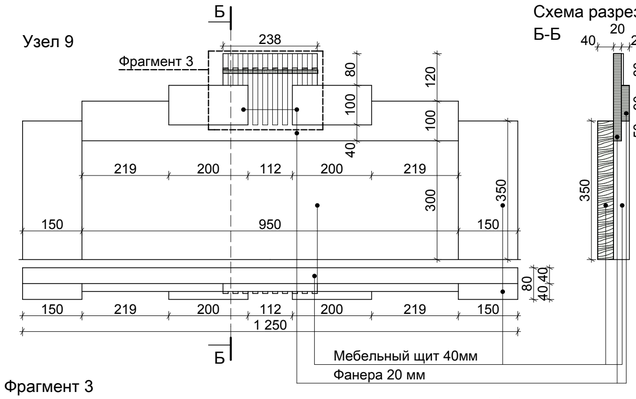

Схема разреза Б-Б

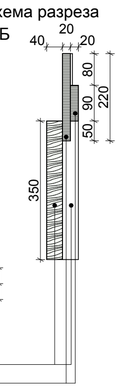

Схема разреза 1-1

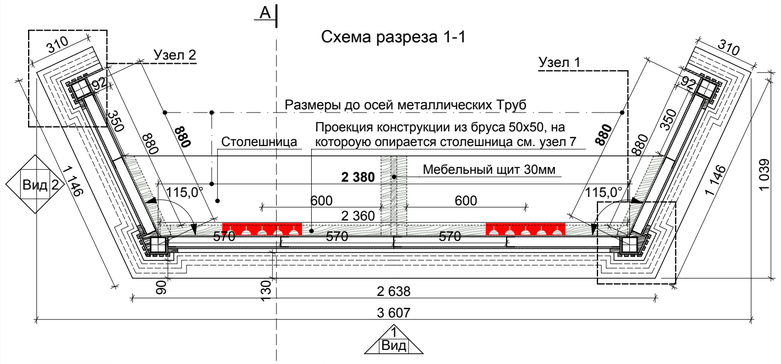

Схема разреза 2-2

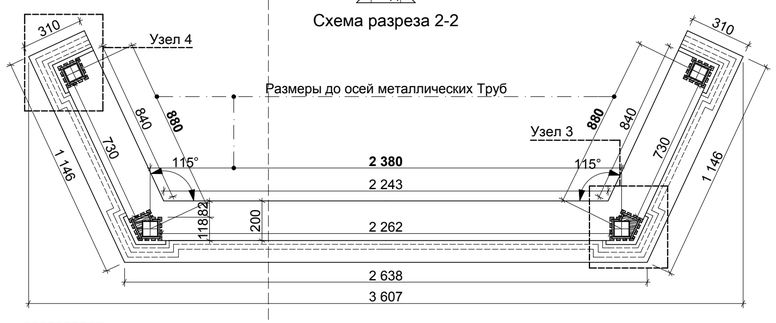

Схема разреза 3-3

Узел 1

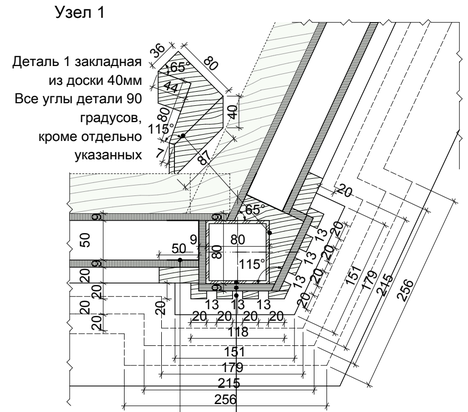

Металическая труба 80х80 толщина стенок 4 мм
Фанера 9мм
Погонажный деревянный мелкоразмерный материал

Узел 2

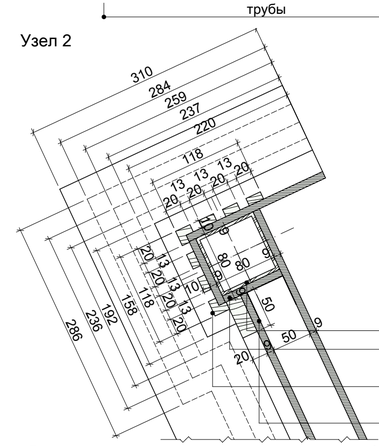

Фанера 9мм
Погонажный деревянный мелкоразмерный материал

Фрагмент 3

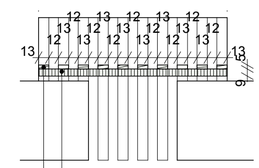

Узел 4

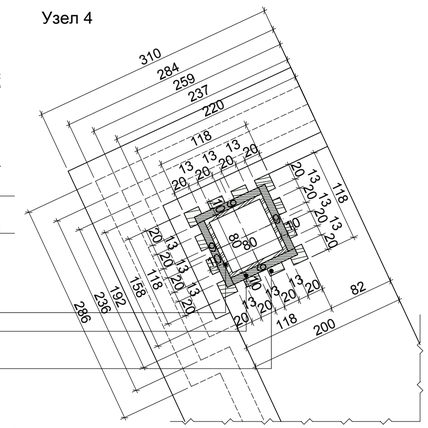

Металическая труба 80х80 толщина стенок 4 мм
Фанера 9мм
Погонажный деревянный мелкоразмерный материал
Профиль металлический для ГКЛ 50х40

Узел 5

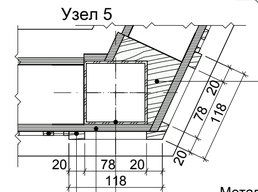

Деталь 1 закладная из доски 40мм см. Узел 1

Металическая труба 80х80 толщина стенок 4 мм
Фанера 9мм
Погонажный деревянный мелкоразмерный материал

Узел 3

Деталь 1 закладная из доски 40мм см. Узел 1

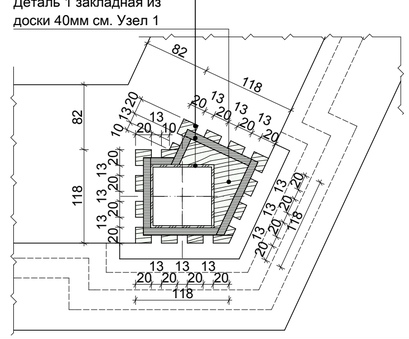

Узел 6

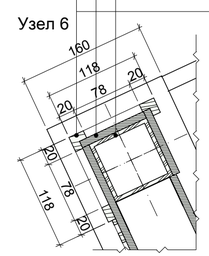

Фрагмент 1

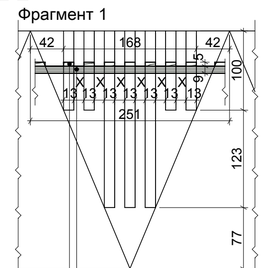

Фрагмент 2

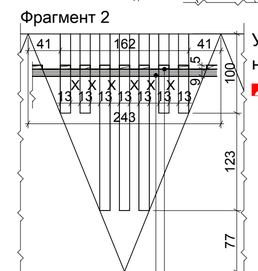

Фанера 9мм
Погонажный деревянный мелкоразмерный материал

Условные обозначения на планах и видах

- силовая розетка

						Том III		
						Адрес: г. Москва. ул. 1905 года, 7, стр. 1		
Изм	Кол.уч.	Лист	№ док	Подпись	Дата			
Заказчик		Art. Lebedev Studio			30.07.2012	Офисное помещение студии Артемия Лебедева.	стадия	лист	листов
Руководитель		Варламова Л.В.					РП	10	20
ГАП		Решетова С.В.							
Исполнитель		Лисатова Д.В.				Индивидуальное изделие. Стойка ресепшен 2.02 М 1:20, 1:5, 1:10			
Исполнитель		Иванов А.В.							