



инв. N подл.	Подп. и дата	Взам. инв. N	Согласовано	Подпись	Дата

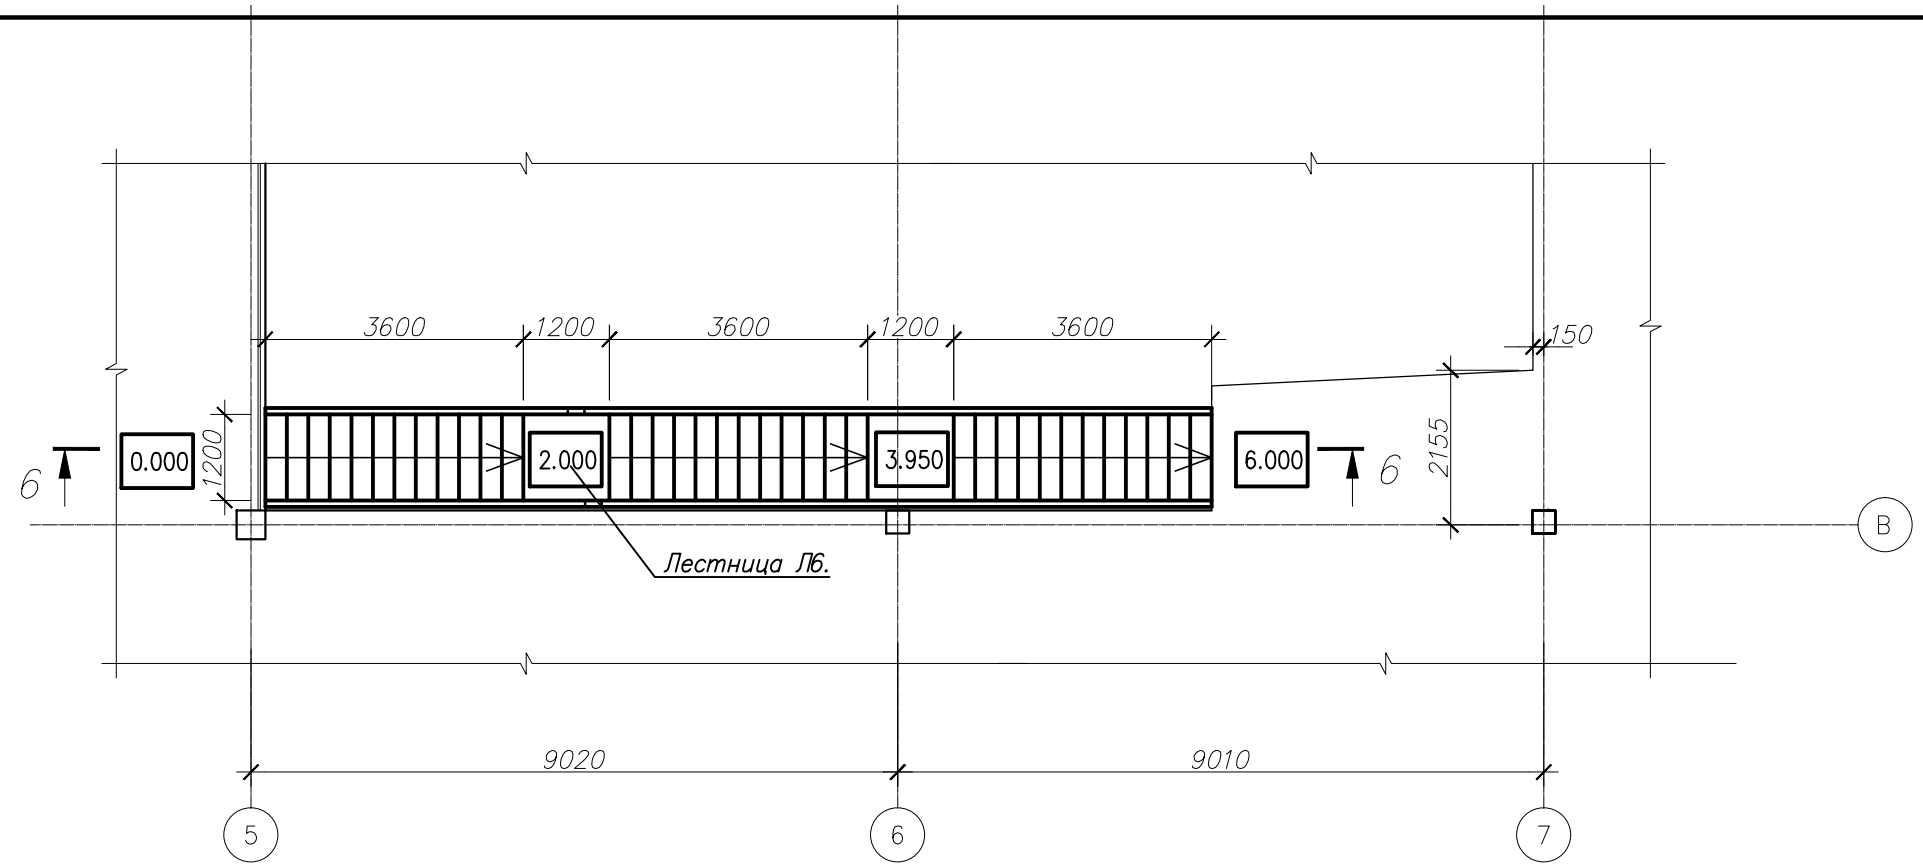

б-б

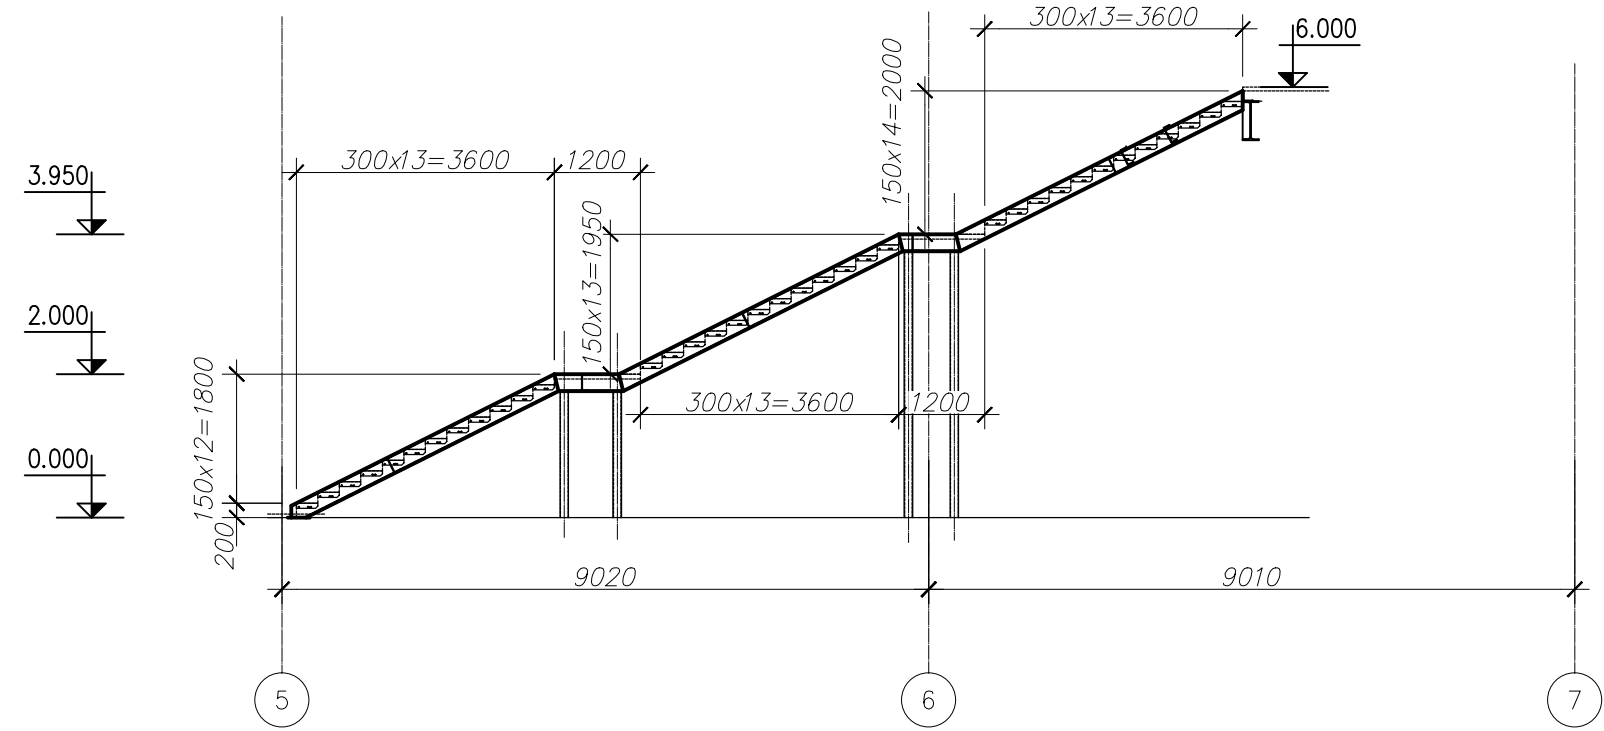

						Заказчик Art. Lebedev Studio			
						г. Москва, ул. 1905 года, дом 7, стр.1			
изм.	кол.ч.	лист	Идоп.	подп.	дата	Офисное помещение Студии Артемия Лебедева	СТАДИЯ Р	ЛИСТ 3	ЛИСТОВ
						Инженер Чикина Е.А.			
						Планы и разрезы лестницы Лб.			000 "АК-Проект"